


**LEGENDA:**






	PŘECHODNÉ DOPRAVNÍ ZNAČENÍ		PRACOVNÍ MÍSTO
	STÁVAJÍCÍ DOPRAVNÍ ZNAČENÍ		OBJÍZDNÁ TRASA MIMO LINKOVÝ BUS
	STÁVAJÍCÍ DOPRAVNÍ ZNAČENÍ DOČASNĚ ZRUŠENÉ		OBJÍZDNÁ TRASA PRO LINKOVÝ BUS

**POZNÁMKA:**  
 - Umístění přechodného dopravního značení dle TP 6.66 (Zásady pro označování pracovních míst na pozemních komunikacích)  
 - Stávající dopravní značení v rozporu s přechodnou úpravou provozu bude zneplatněno skřítnutím nebo zakrytím.  
 - Dopravní značení B28 umístěno 7 dní před zahájením stavby.

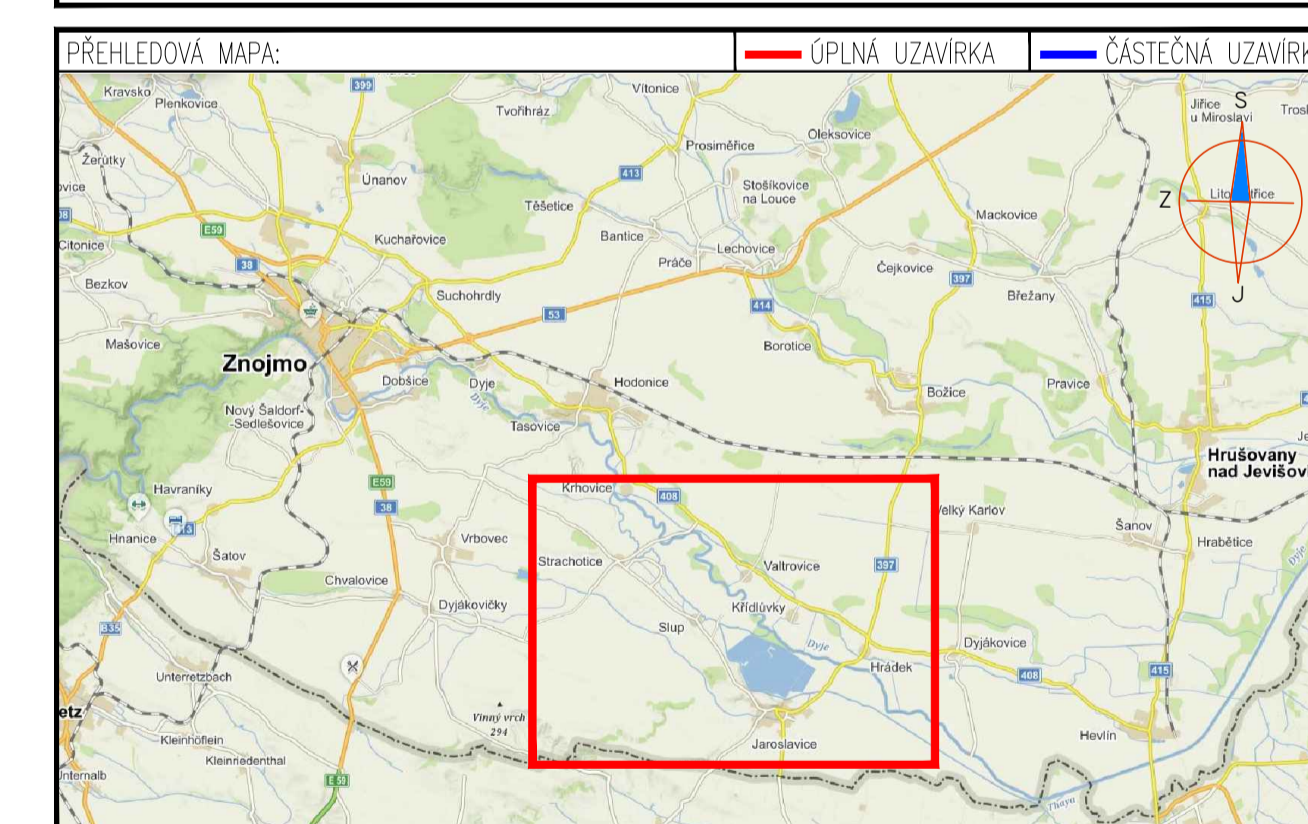

**4.5. - 30.6.2020, 1.9. - 30.11.2020**


ZNAKOM s.r.o. – ZINGROVA 2694/4, 615 00 BRNO, TEL. 602 593 383, ZNAKOM@ZNAKOM.CZ, IPRACOVISŤE: RYBNÍČEK 12, 602 00 BRNO		
Vypracoval: Karel HANÁK podpis: <i>[Signature]</i>	Zodpovědný projektant: Karel HANÁK podpis: <i>[Signature]</i>	
Technická kontrola: Petr BEDNÁŘ podpis: <i>[Signature]</i>	Vedoucí projektanta: Petr BEDNÁŘ podpis: <i>[Signature]</i>	ZNAKOM s.r.o., ZINGROVA 2694/4, 615 00 BRNO
Místo: VALTROVICE	Číslo zak.: 20200560	Číslo přílohy: <b>1</b>
Střnice: II/408	Formát: 594x980	
Staničení Gseku: KM 83,321 – KM 83,986	Datum: 1.4.2020	
Akce: II/408 VALTROVICE - PRŮTAH		
Obsah: PŘECHODNÉ DOPRAVNÍ ZNAČENÍ		

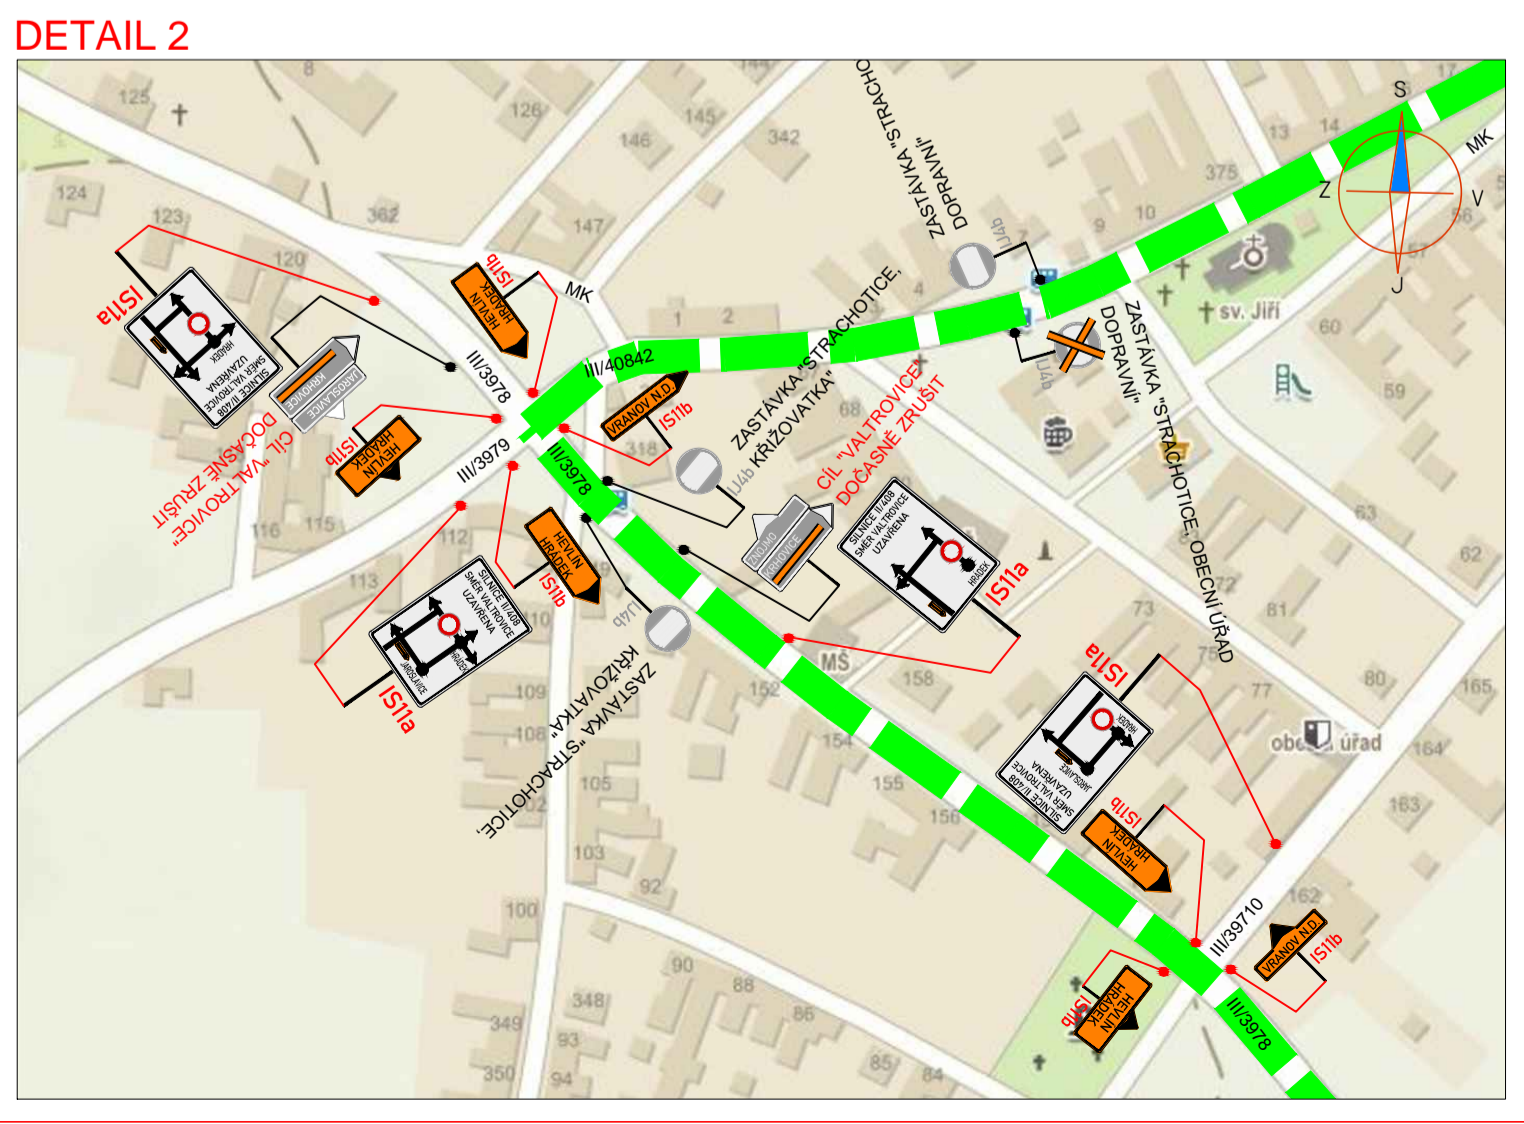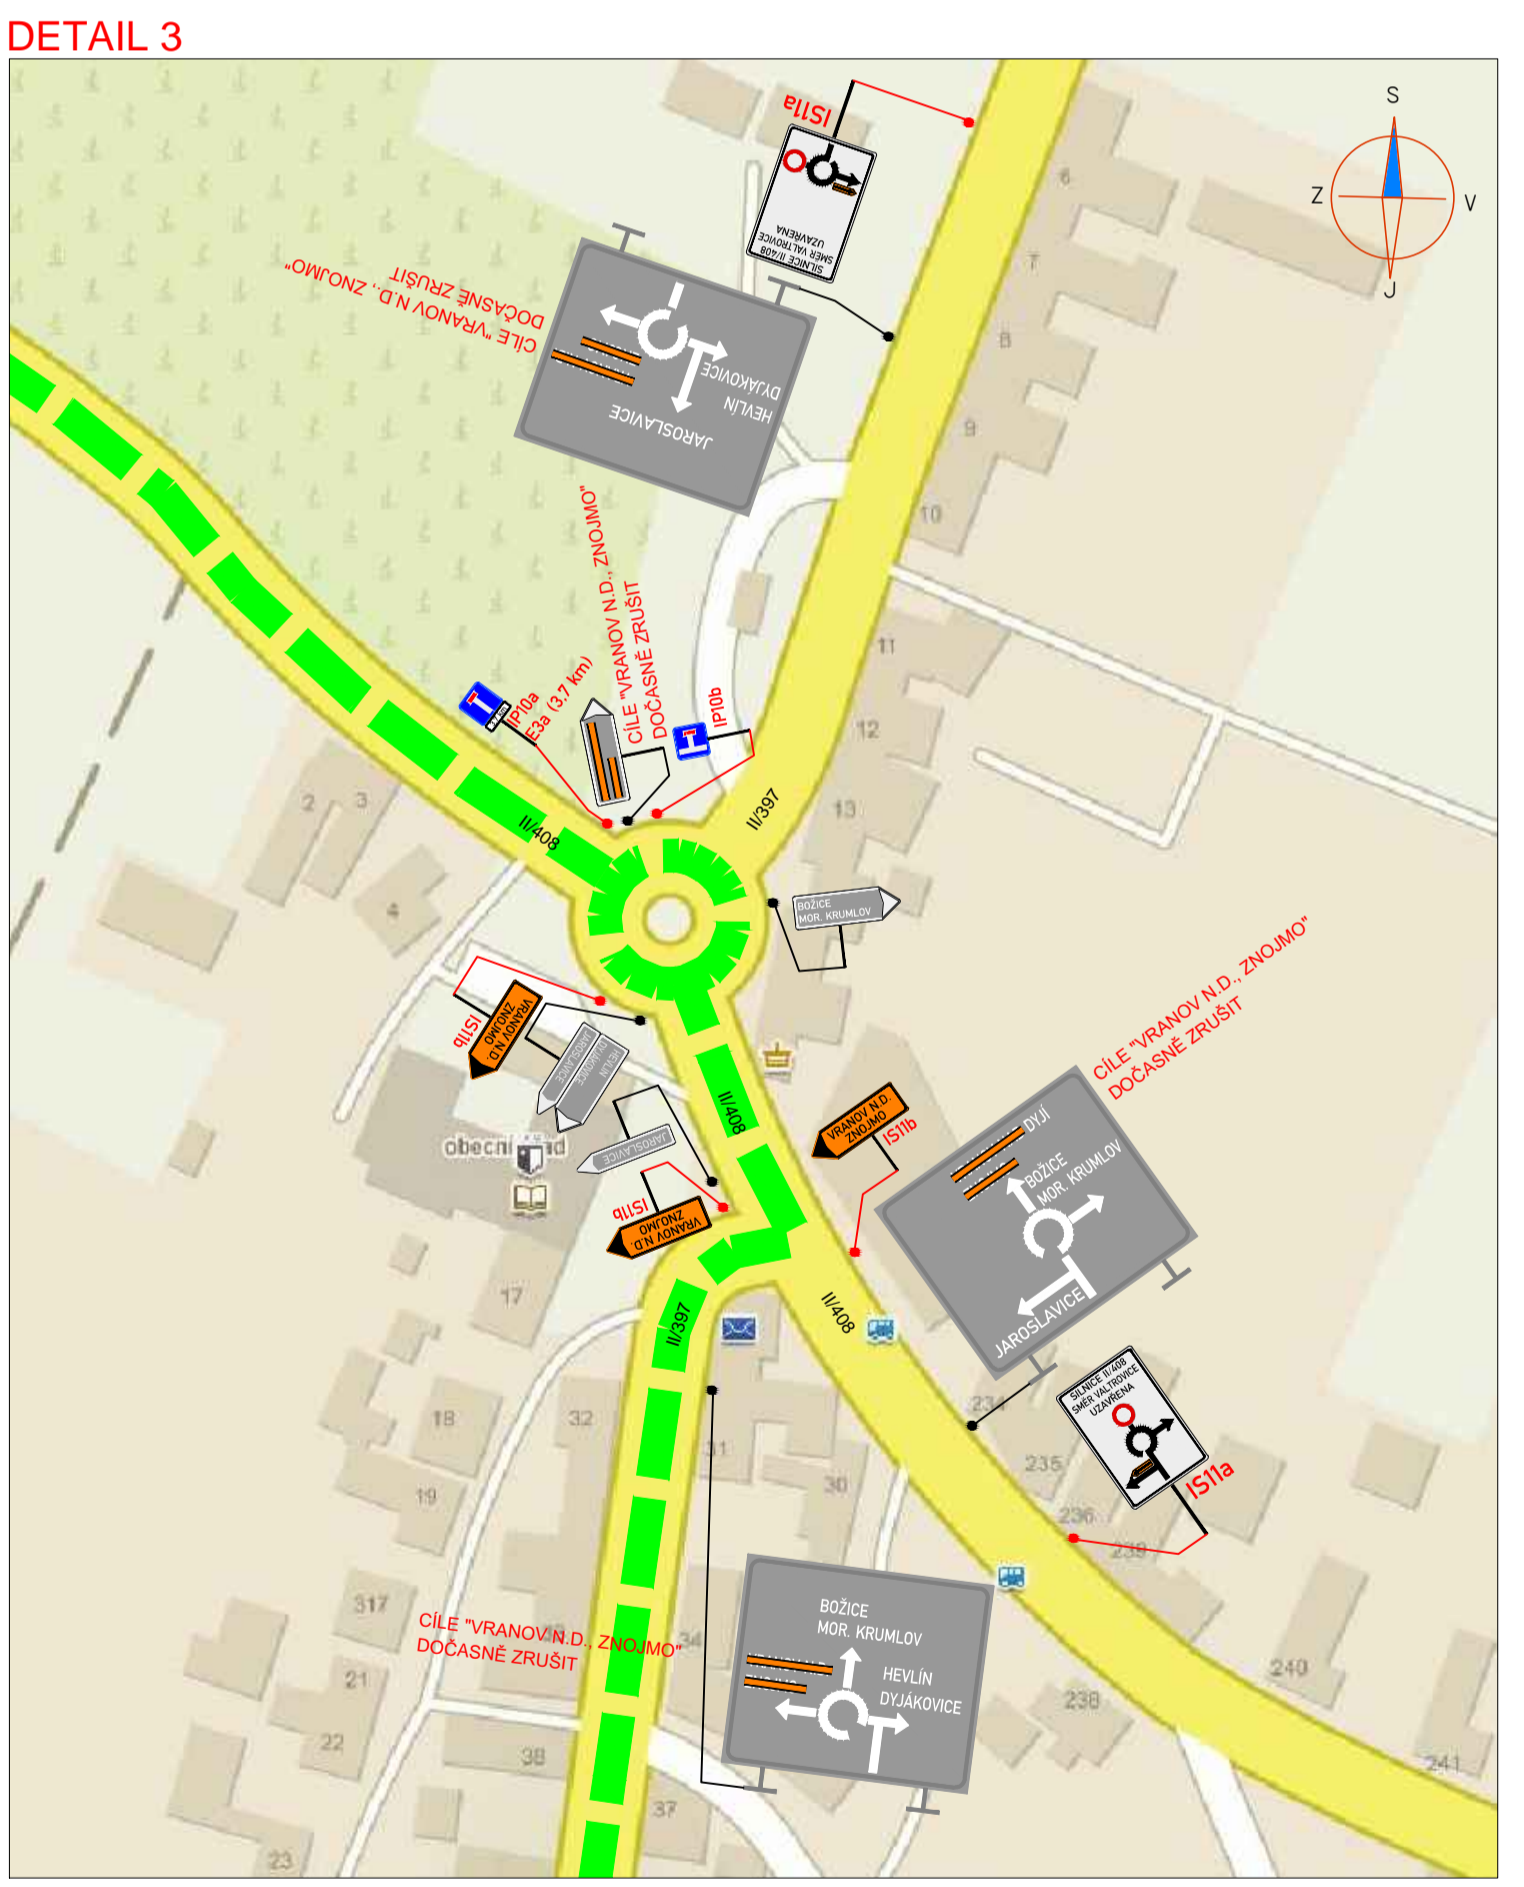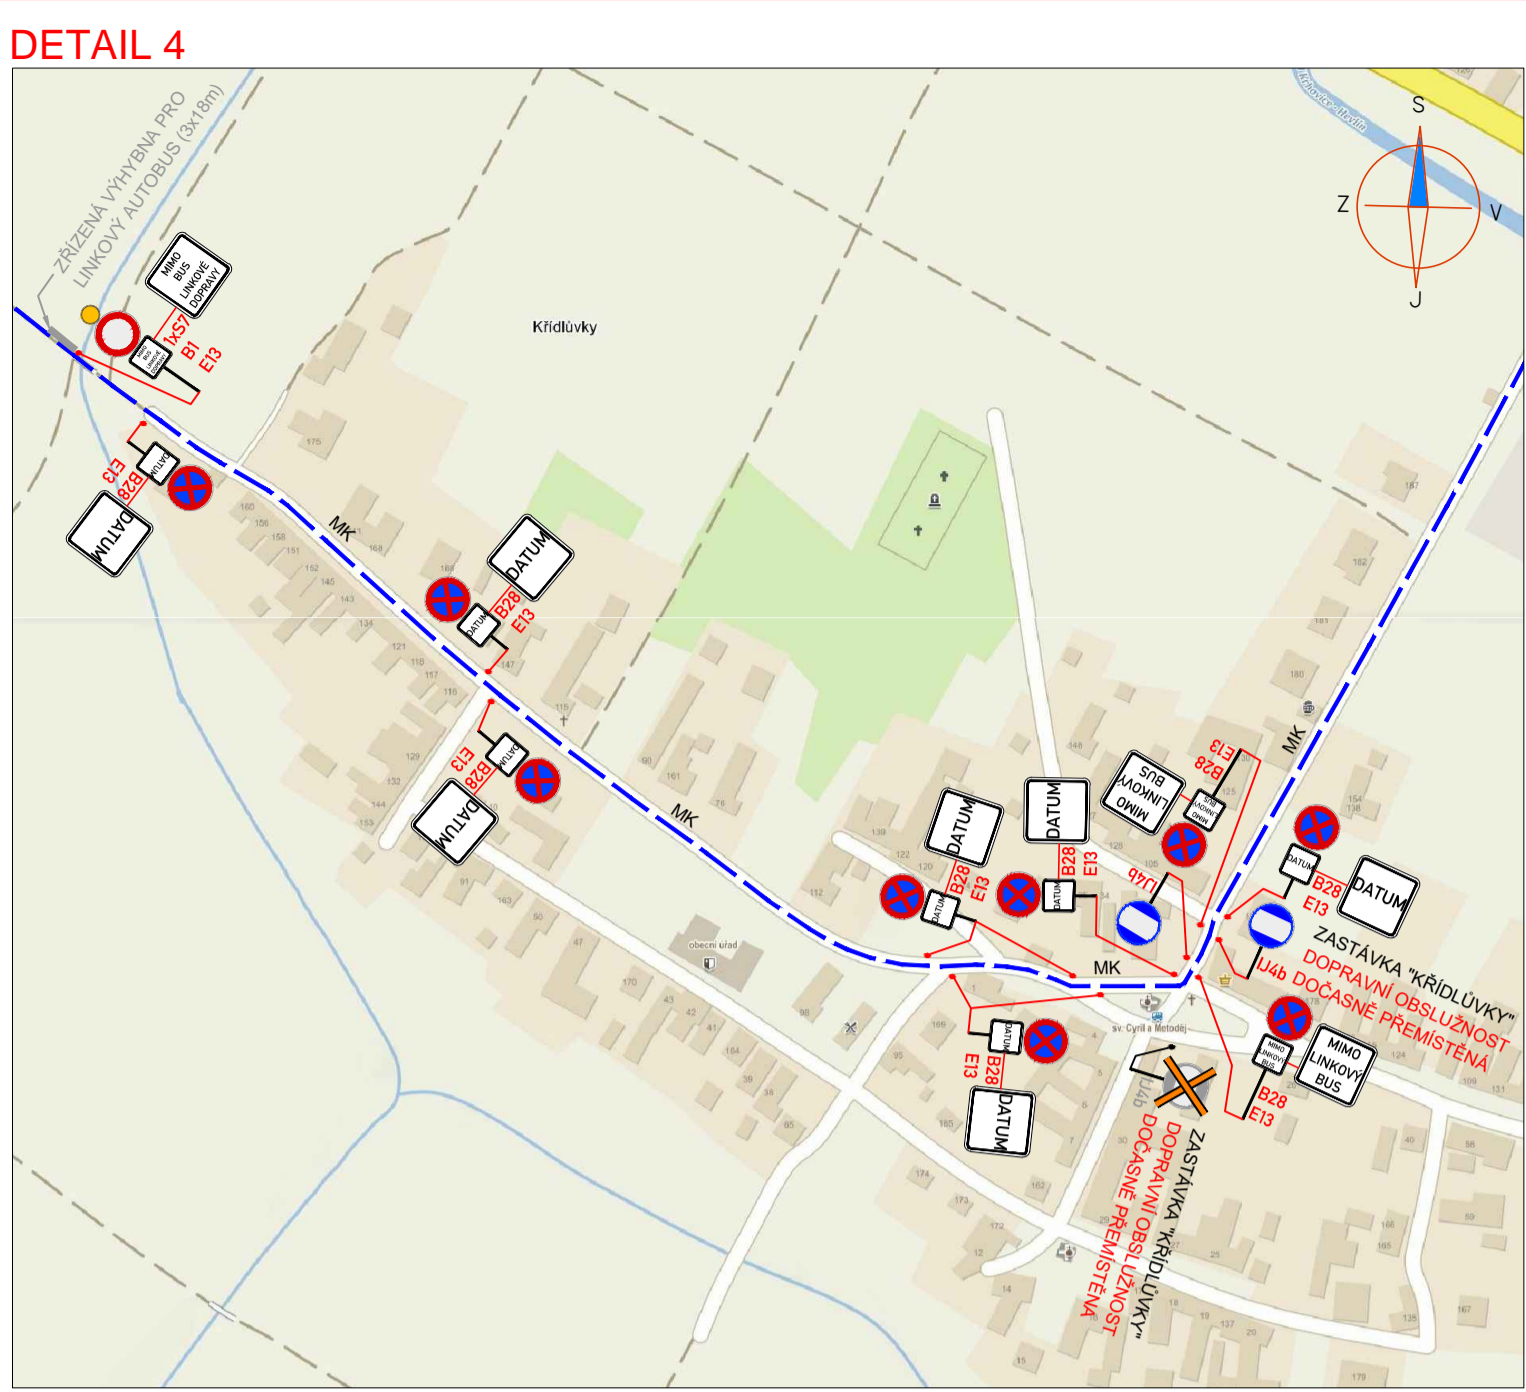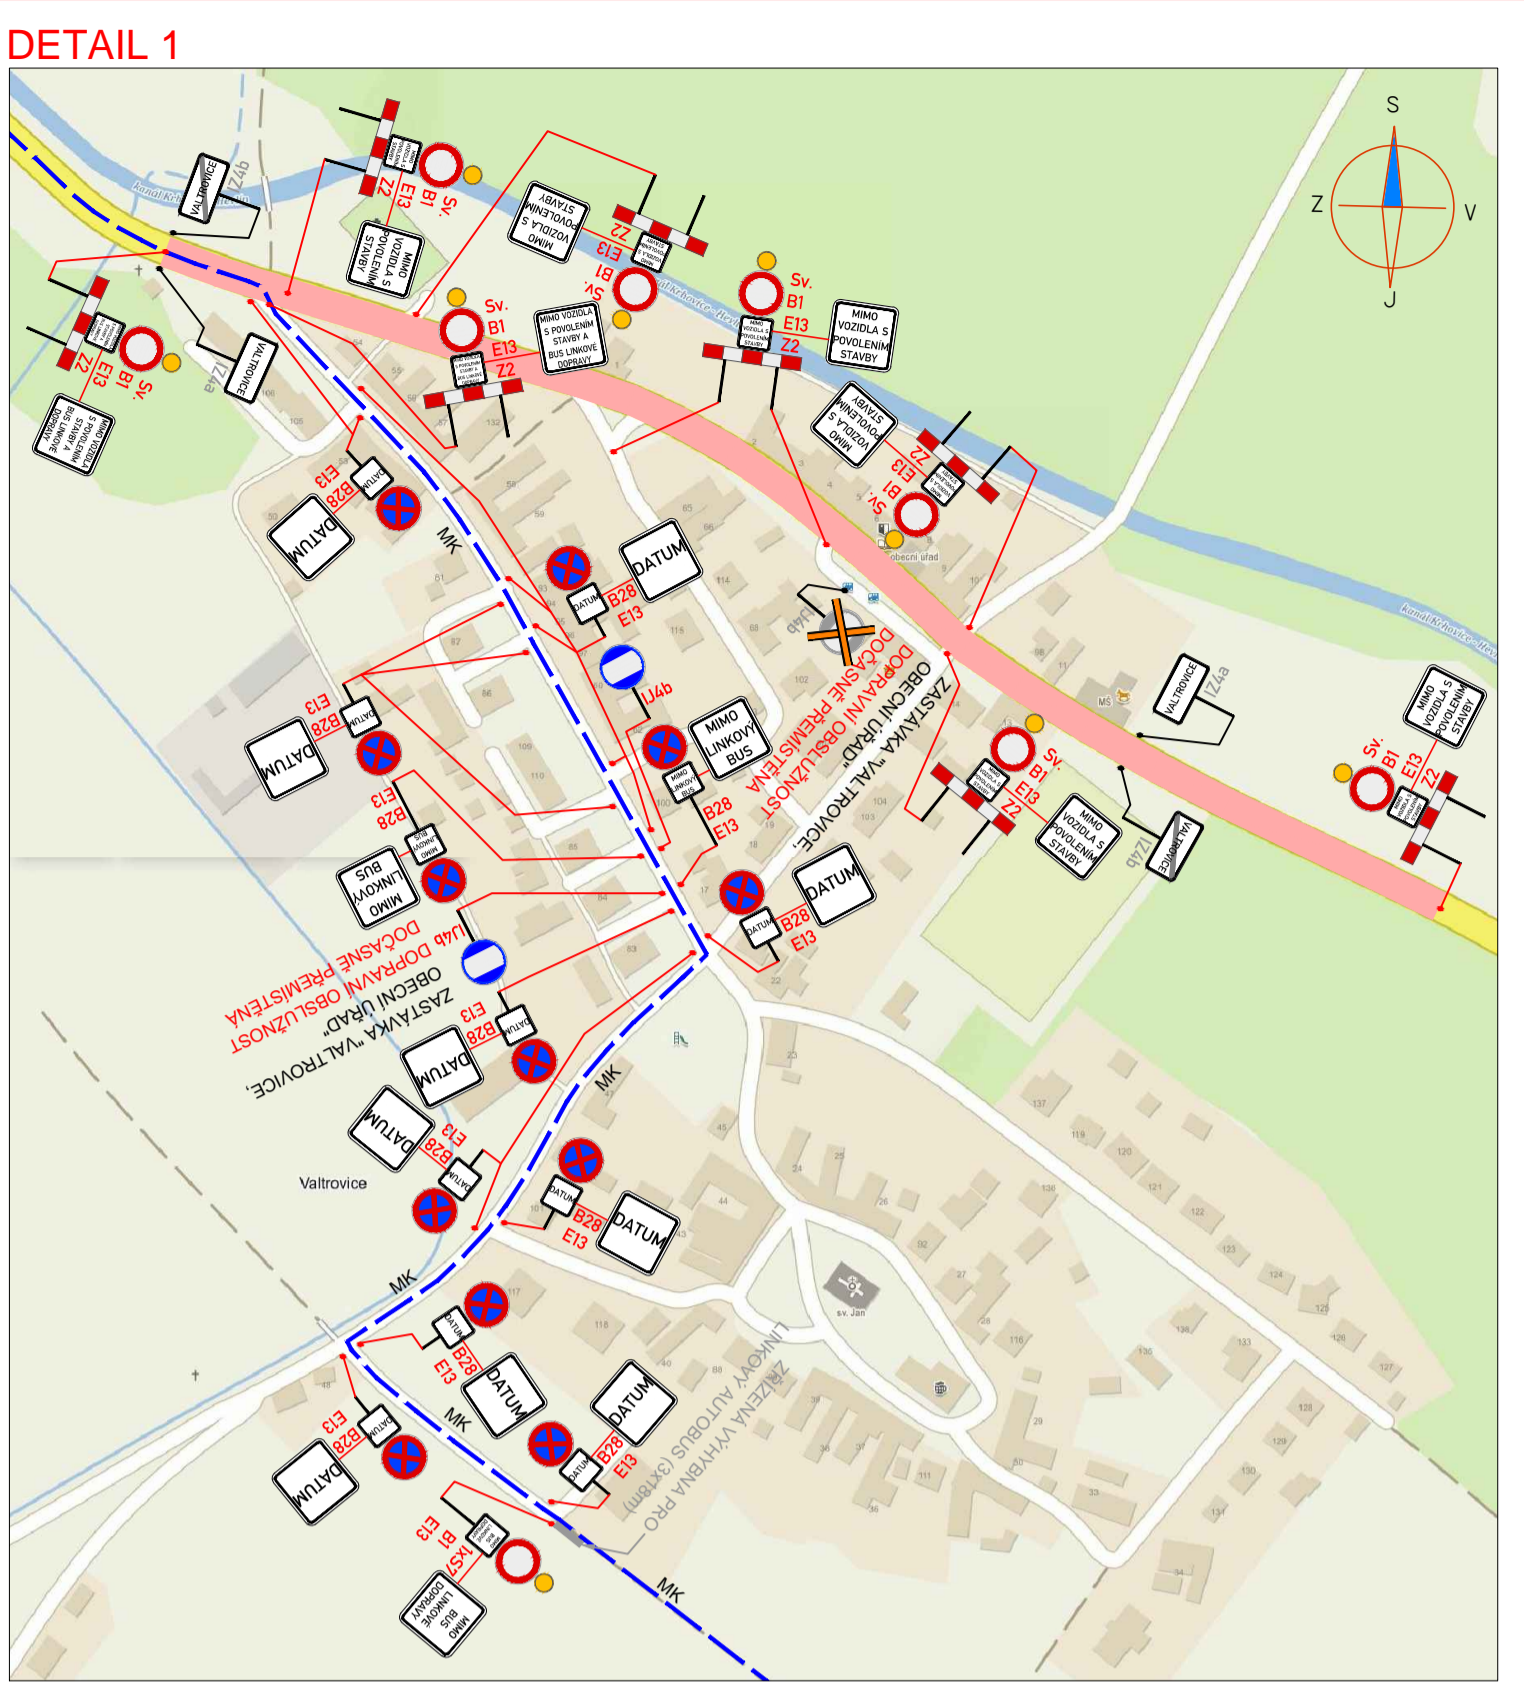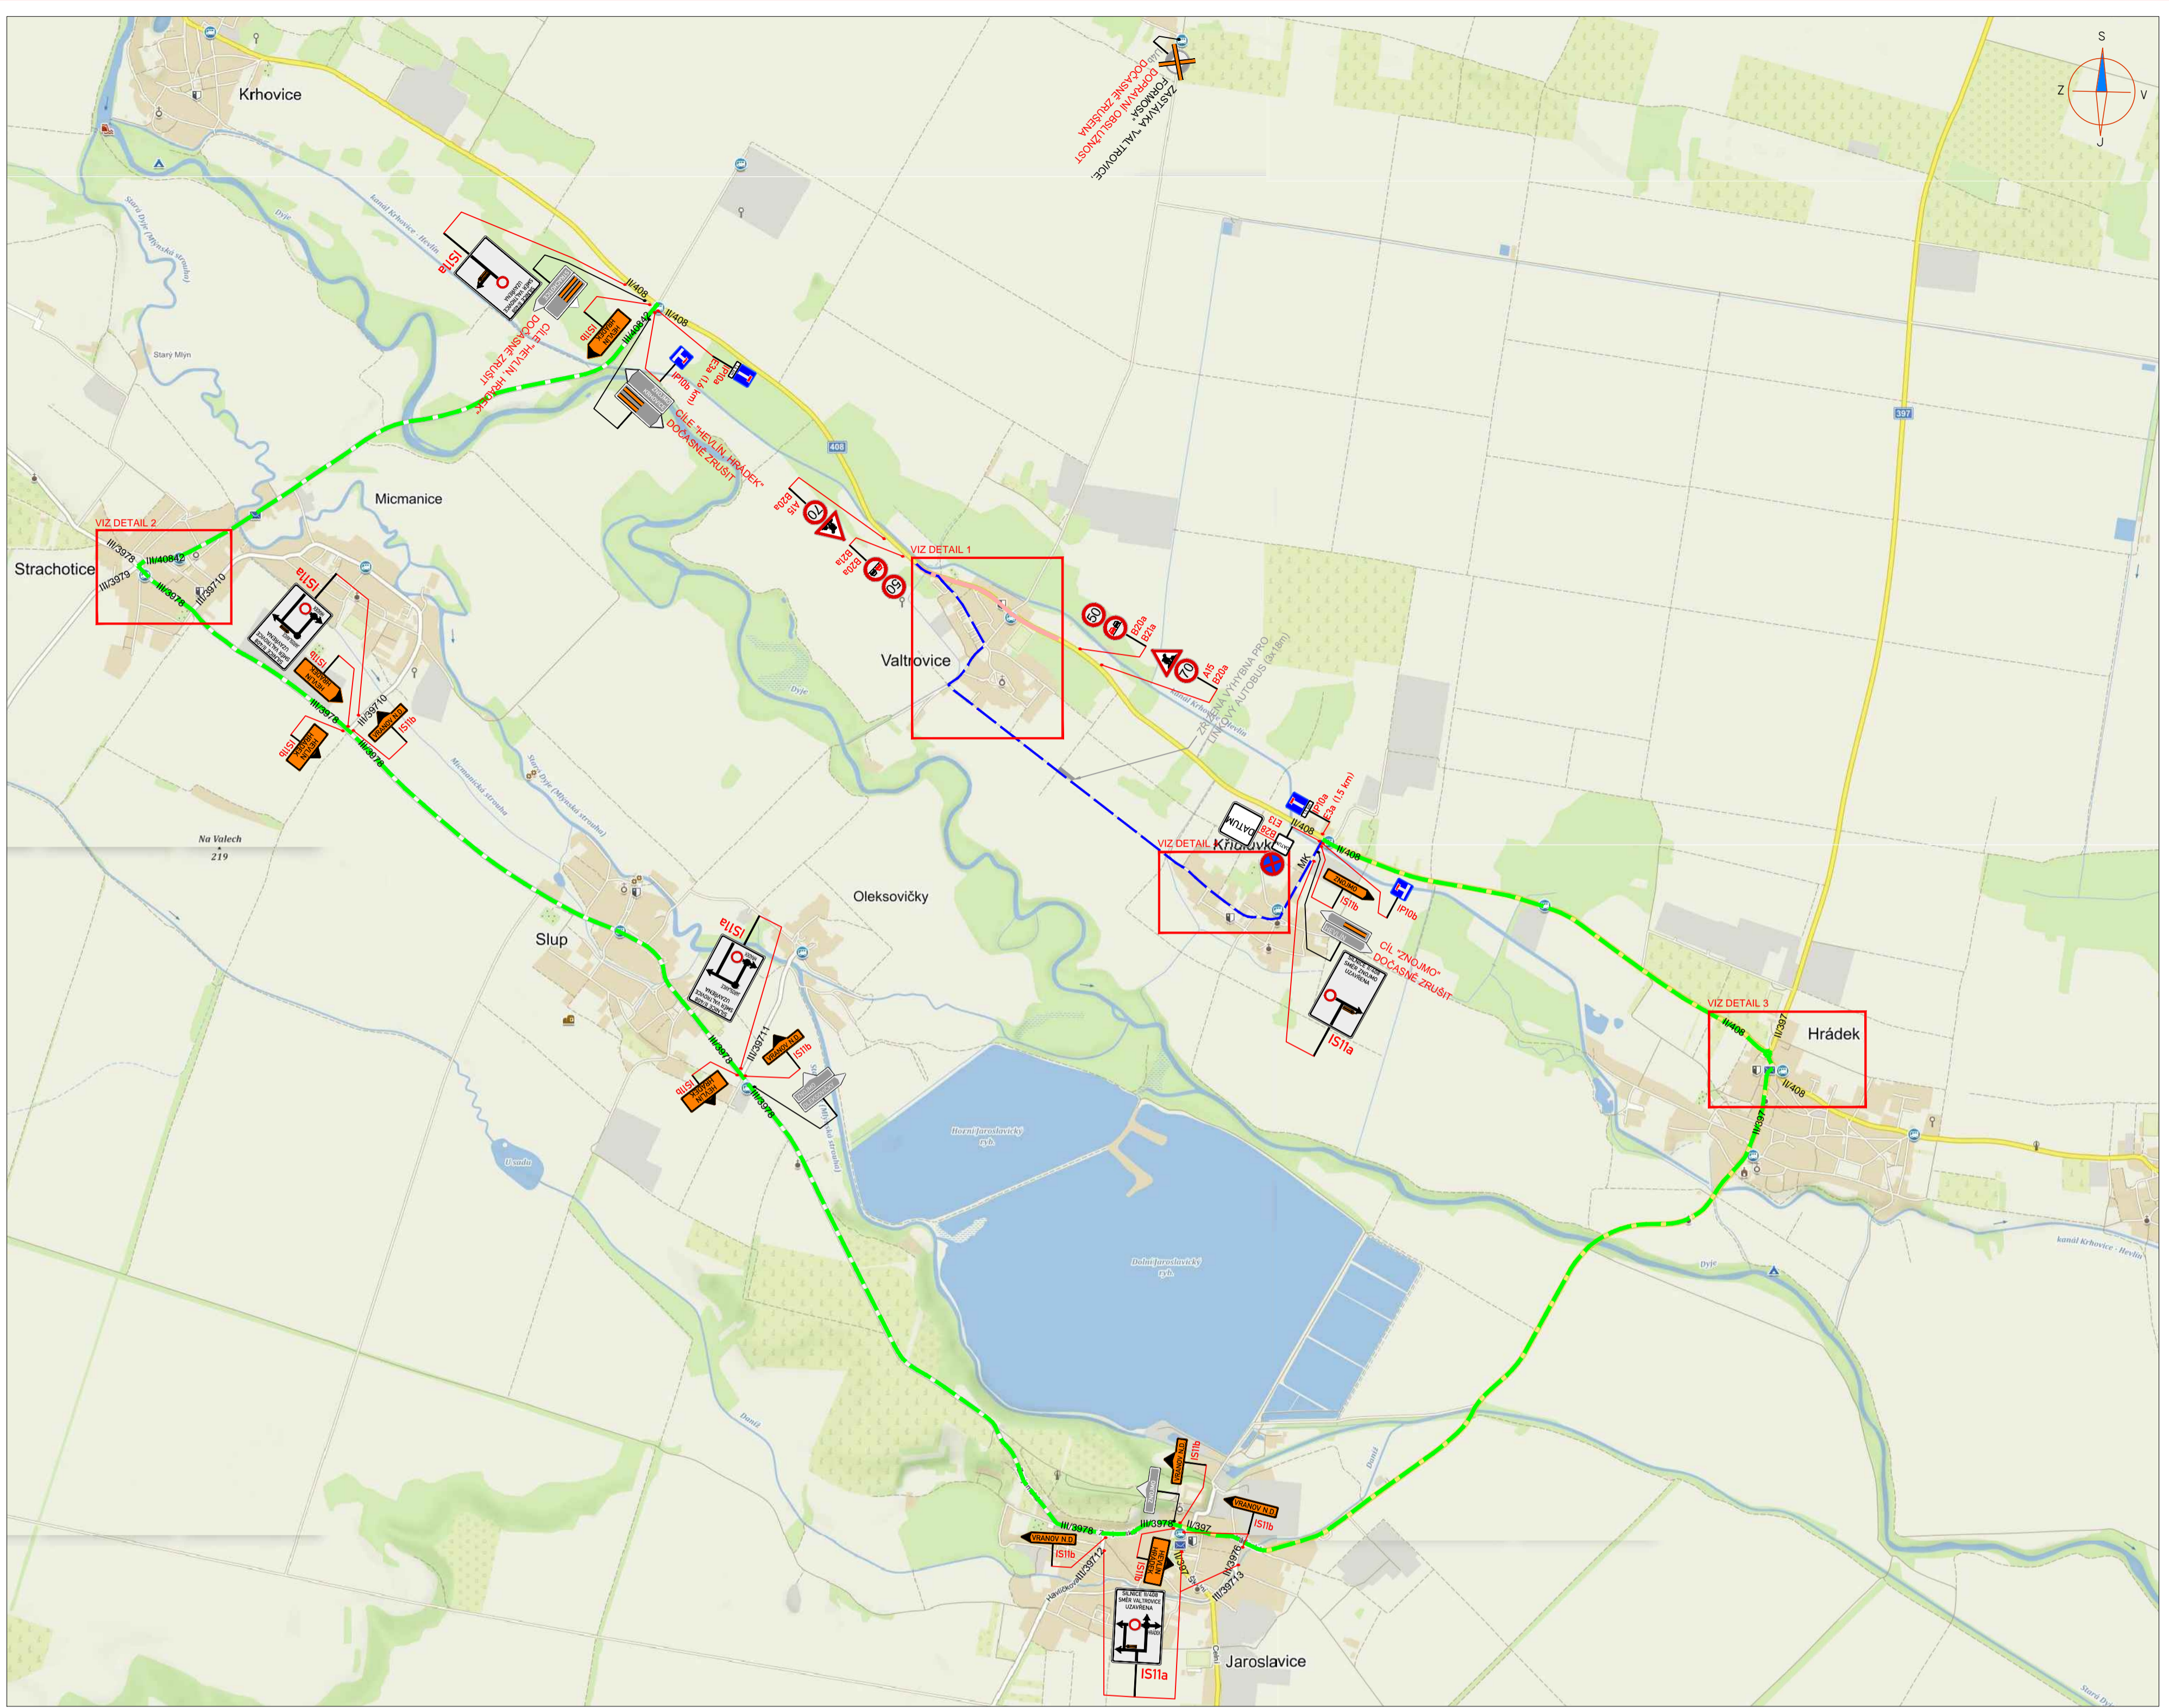

**LEGENDA:**

	PŘECHODNÉ DOPRAVNÍ ZNAČENÍ		PRACOVNÍ MÍSTO
	STÁVAJÍCÍ DOPRAVNÍ ZNAČENÍ		OBJÍZDNÁ TRASA MIMO LINKOVÝ BUS
	STÁVAJÍCÍ DOPRAVNÍ ZNAČENÍ DOČASNĚ ZRUŠENÉ		OBJÍZDNÁ TRASA PRO LINKOVÝ BUS

**POZNÁMKA:**  
 - Umístění přechodného dopravního značení dle TP 6.66 (Zásady pro označování pracovišť na pozemních komunikacích)  
 - Stávající dopravní značení v rozporu s přechodnou úpravou provozu bude zneplatněno škrtnutím nebo zakrytím.  
 - Dopravní značení B28 umístěno 7 dní před zahájením stavby.

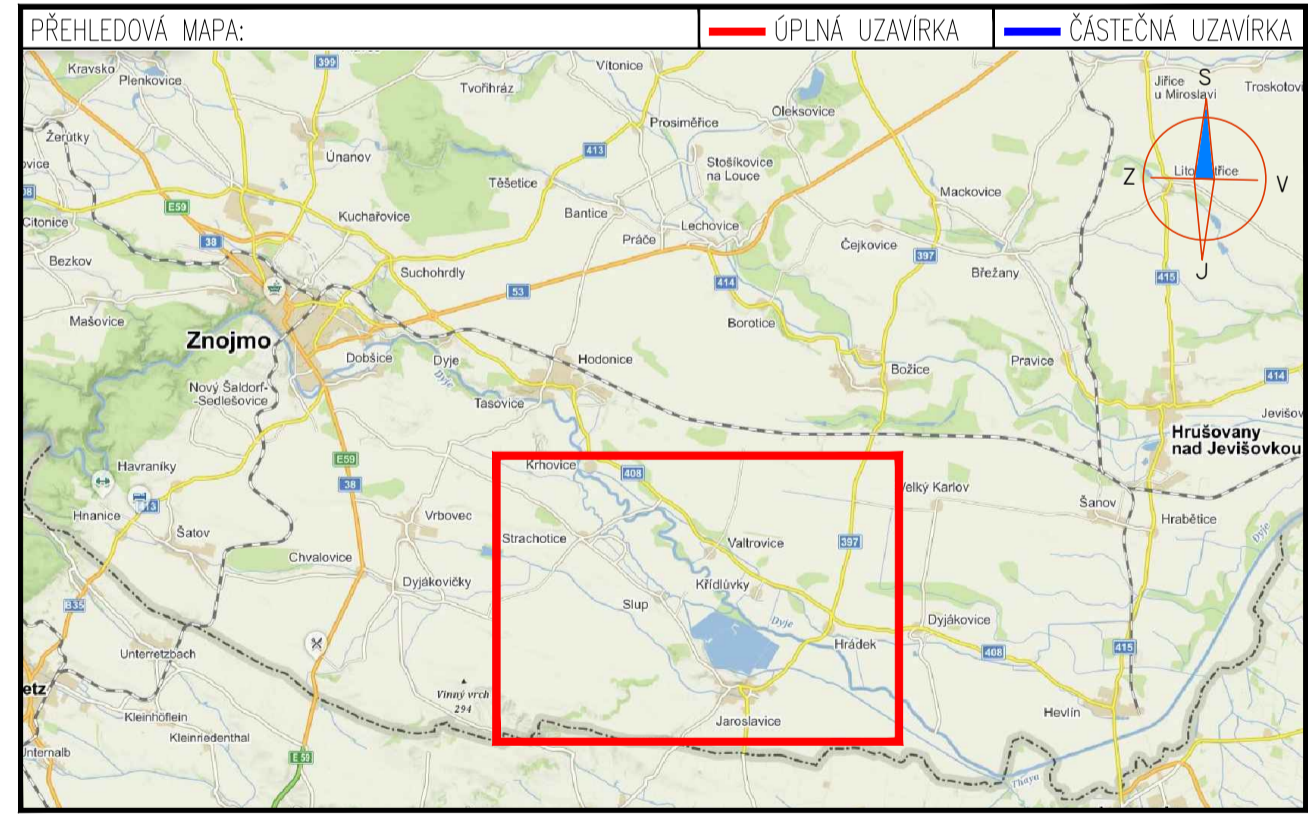

**1.7. - 31.8.2020**

ZNAKOM s.r.o. – ZINGROVA 2694/4, 615 00 BRNO, TEL. 602 593 383, ZNAKOM@ZNAKOM.CZ (PRACOVNÍSTE: RYBNÍČEK 12, 602 00 BRNO)		
Vypracoval: Karel HANÁK podpis: <i>[Signature]</i>	Zodpovědný projektant: Karel HANÁK podpis: <i>[Signature]</i>	
Technická kontrola: Petr BEDNÁŘ podpis: <i>[Signature]</i>	Vedoucí projektanta: Petr BEDNÁŘ podpis: <i>[Signature]</i>	ZNAKOM s.r.o., ZINGROVA 2694/4, 615 00 BRNO
Místo: VALTOVICE	Číslo zak.: 20200560	Císto přílohy: <b>2</b>
Střnice: II/408	Formát: 594x980	
Staničení Gseku: KM 83,321 – KM 83,986	Datum: 1.4.2020	
Akce: II/408 VALTOVICE - PRŮTAH		
Obsah: PŘECHODNÉ DOPRAVNÍ ZNAČENÍ		