




SITUACE DIO - DOPRAVNÍ ZNAČENÍ V OBCI

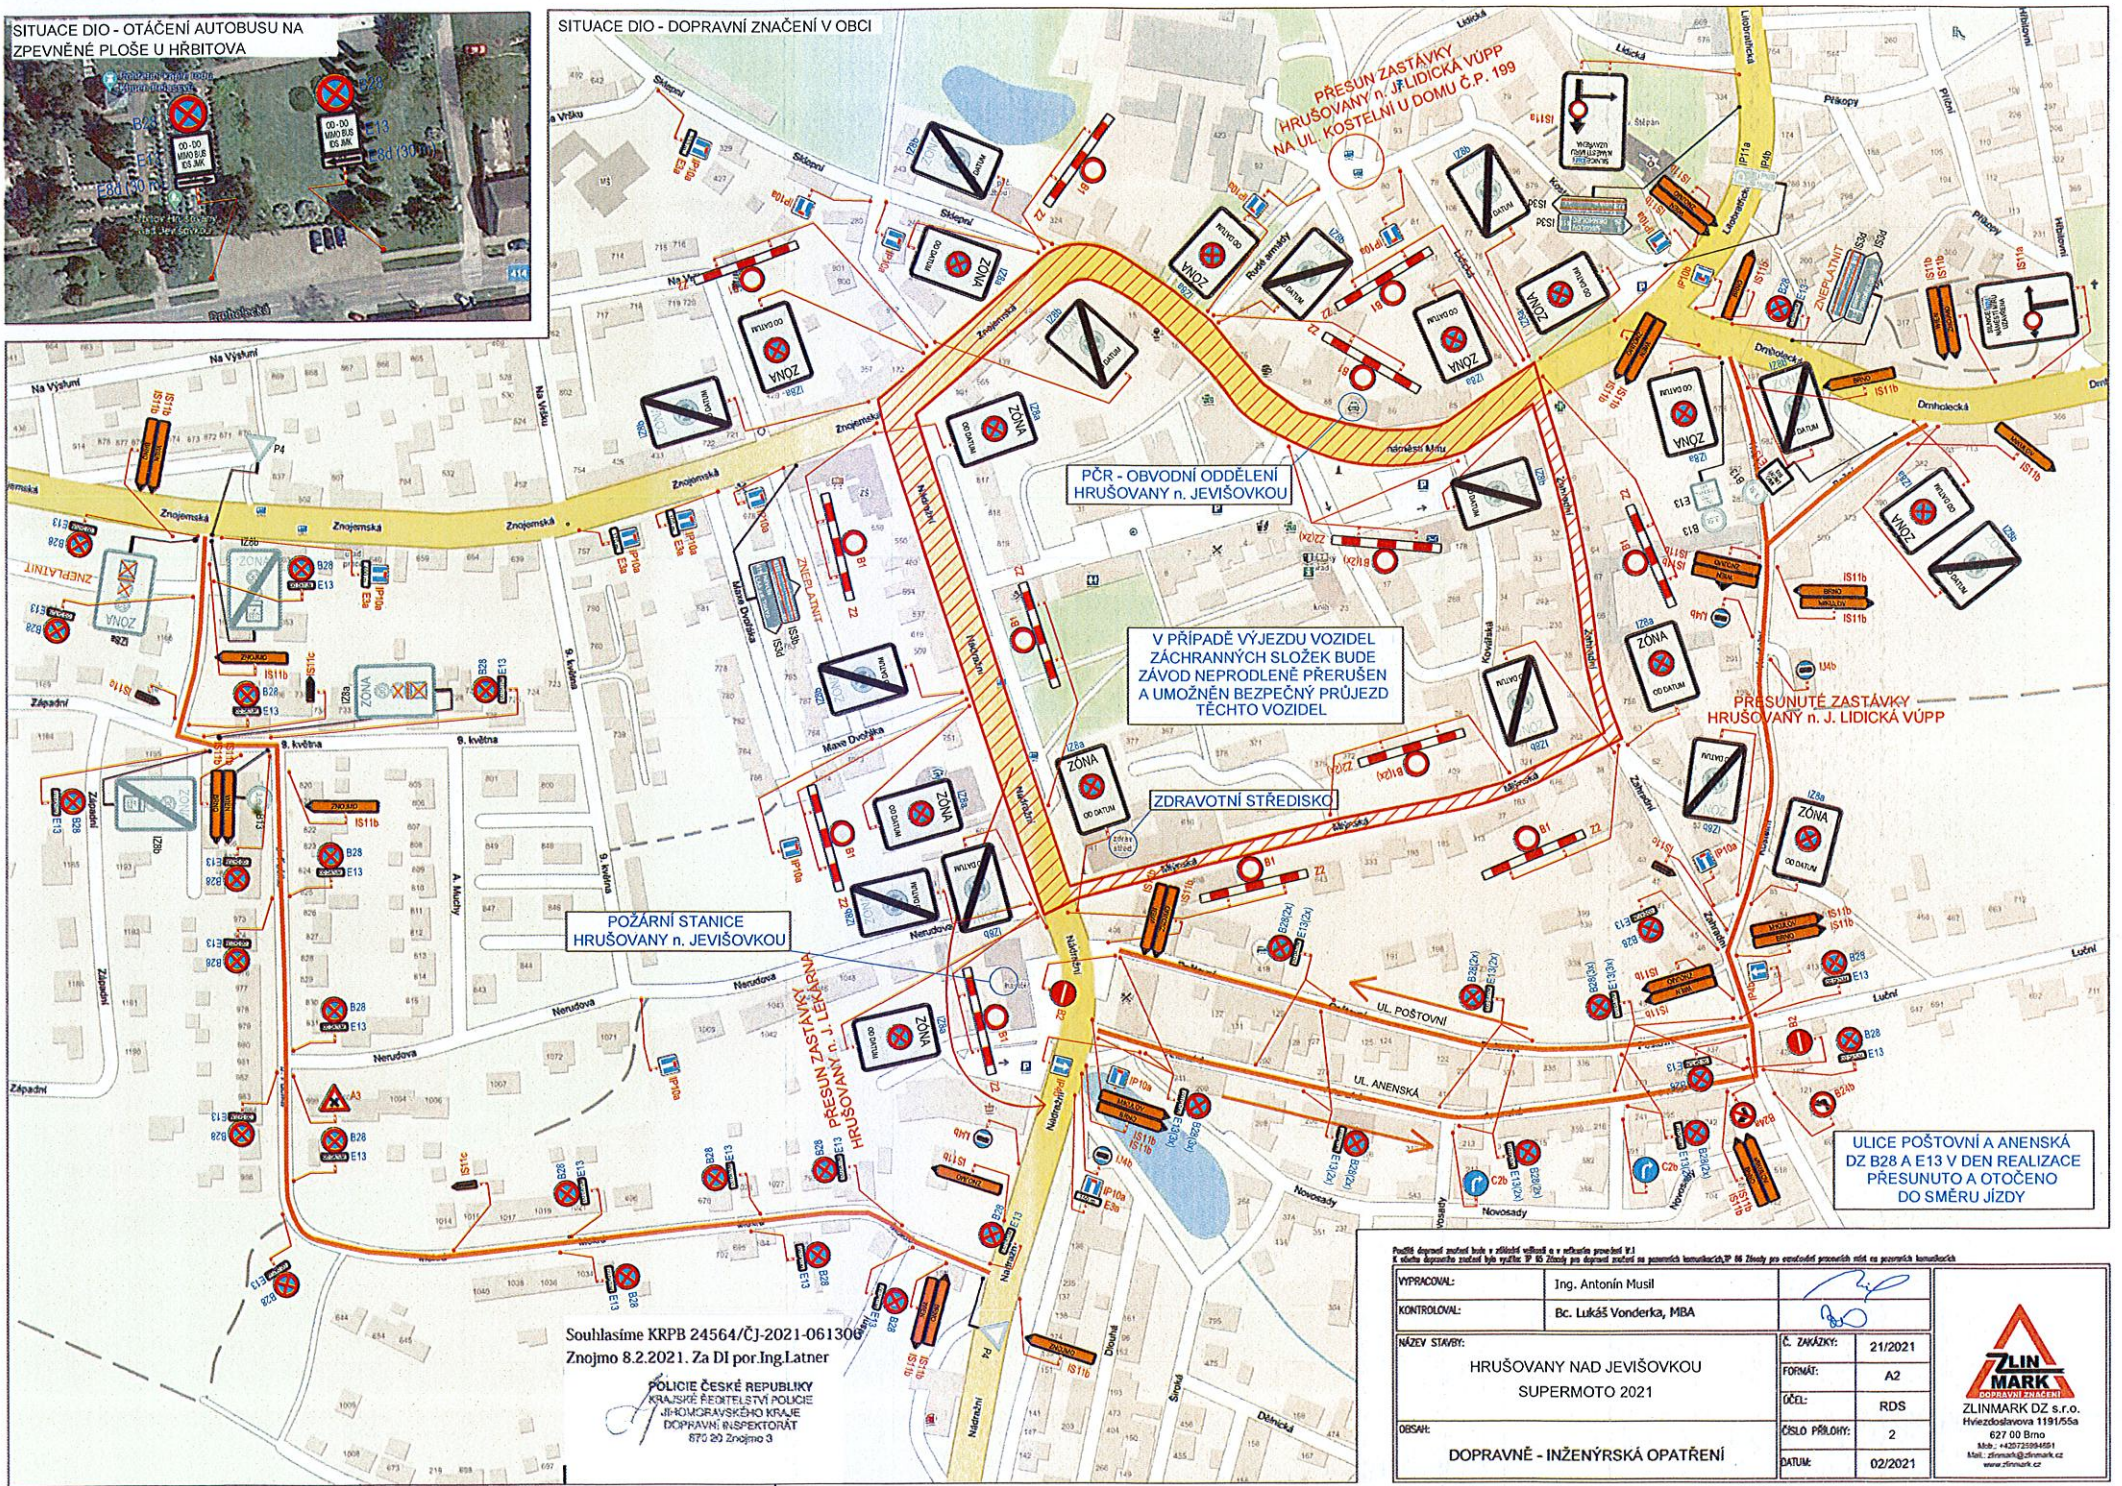

Souhlasíme KRPB 24564/ČJ-2021-061306
Znojmo 8.2.2021. Za DI por. Ing. Latner

POLICIE ČESKÉ REPUBLIKY
KRAJSKÉ ŘEDITELSTVÍ POLICIE
JIHOVÝCHODNÍHO KRAJE
DOPRAVNÍ INSPEKTORÁT
870 29 Znojmo 3

Podle dopravního značení bude v zřídkavých případech a v některých případech V.1 a v některých případech značení bylo vyřazeno. V.15 Značení pro dopravní značení se používá komunikací. V.16 Značení pro dopravní značení má se používá komunikací

VYPRACOVAL:	Ing. Antonín Musil	
KONTROLOVAL:	Bc. Lukáš Vonderka, MBA	
NÁZEV STAVBY:	HRUŠOVANY NAD JEVIŠOVKOU SUPERMOTO 2021	Č. ZÁKAZKY: 21/2021
		FORMÁT: A2
		ÚČEL: RDS
Obsah:	DOPRAVNÍ - INŽENÝRSKÁ OPATŘENÍ	ČÍSLO PŘÍLOHY: 2
		DATUM: 02/2021

